


2F / 平面図


2021月5月1日現在

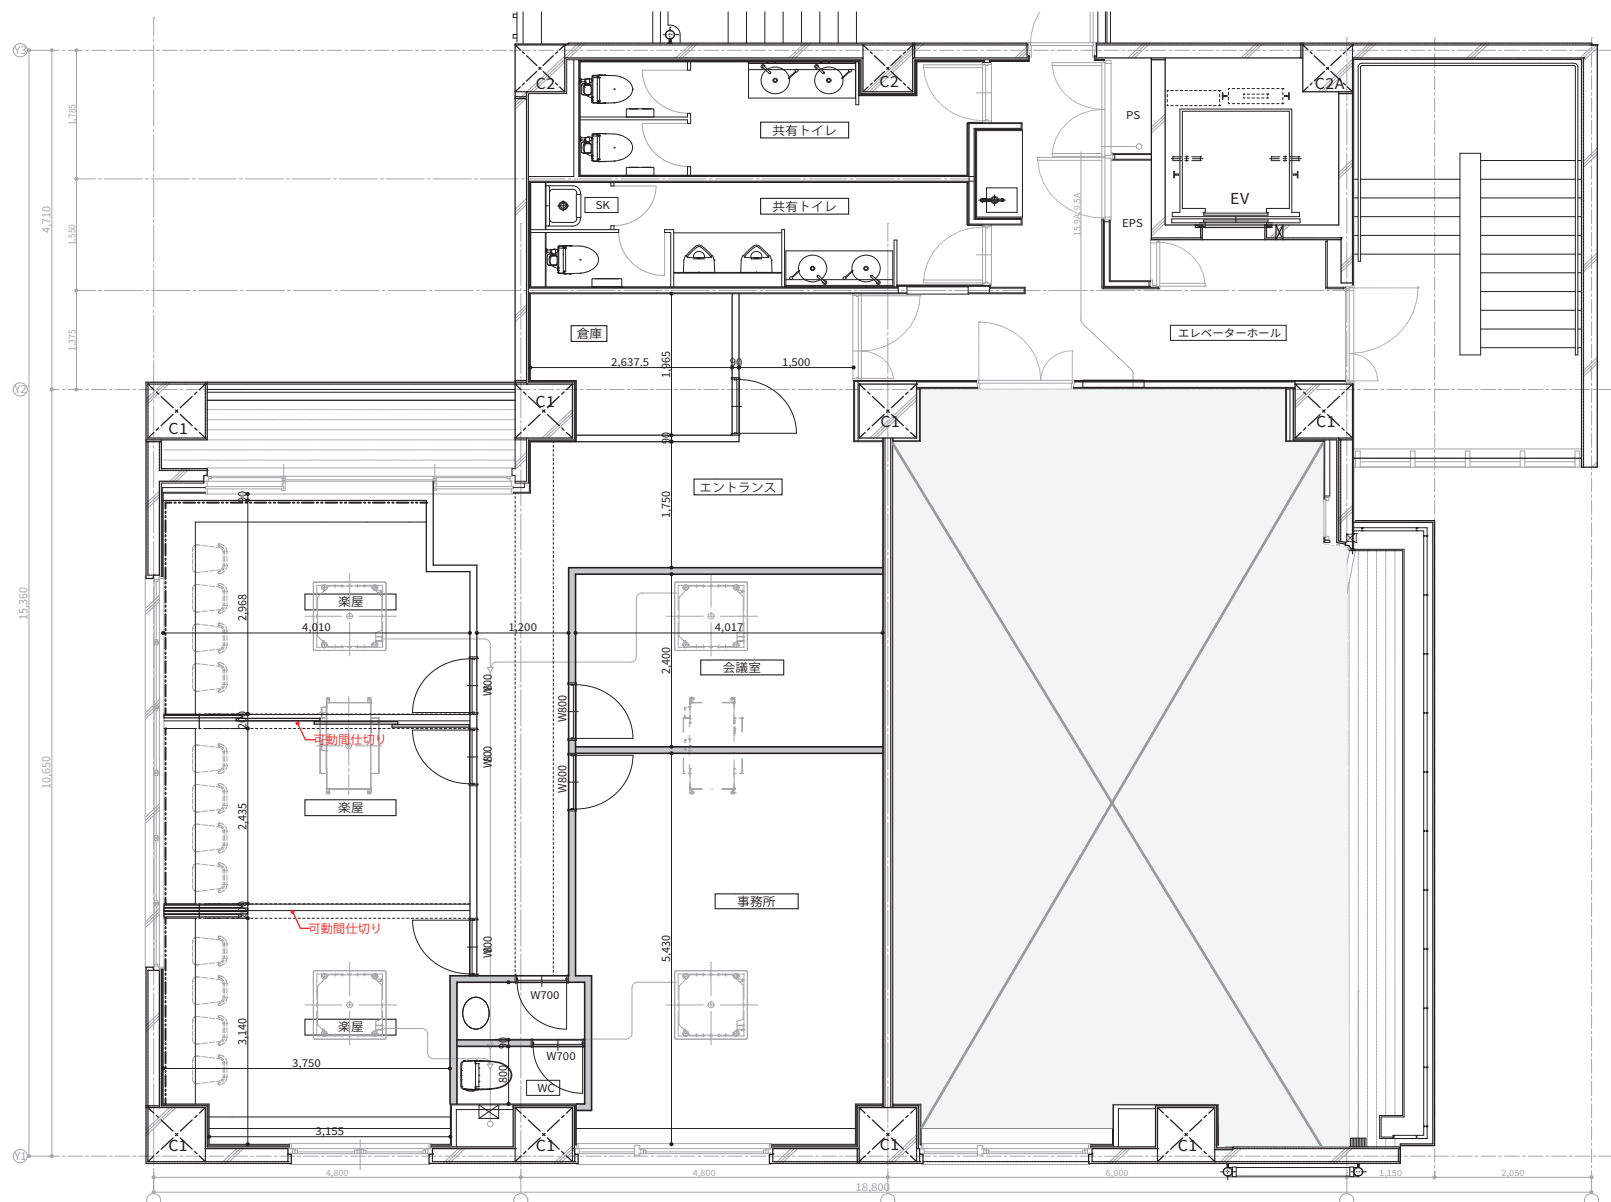


S=1/100(A4)

1F / 平面図

2021月4月30日現在

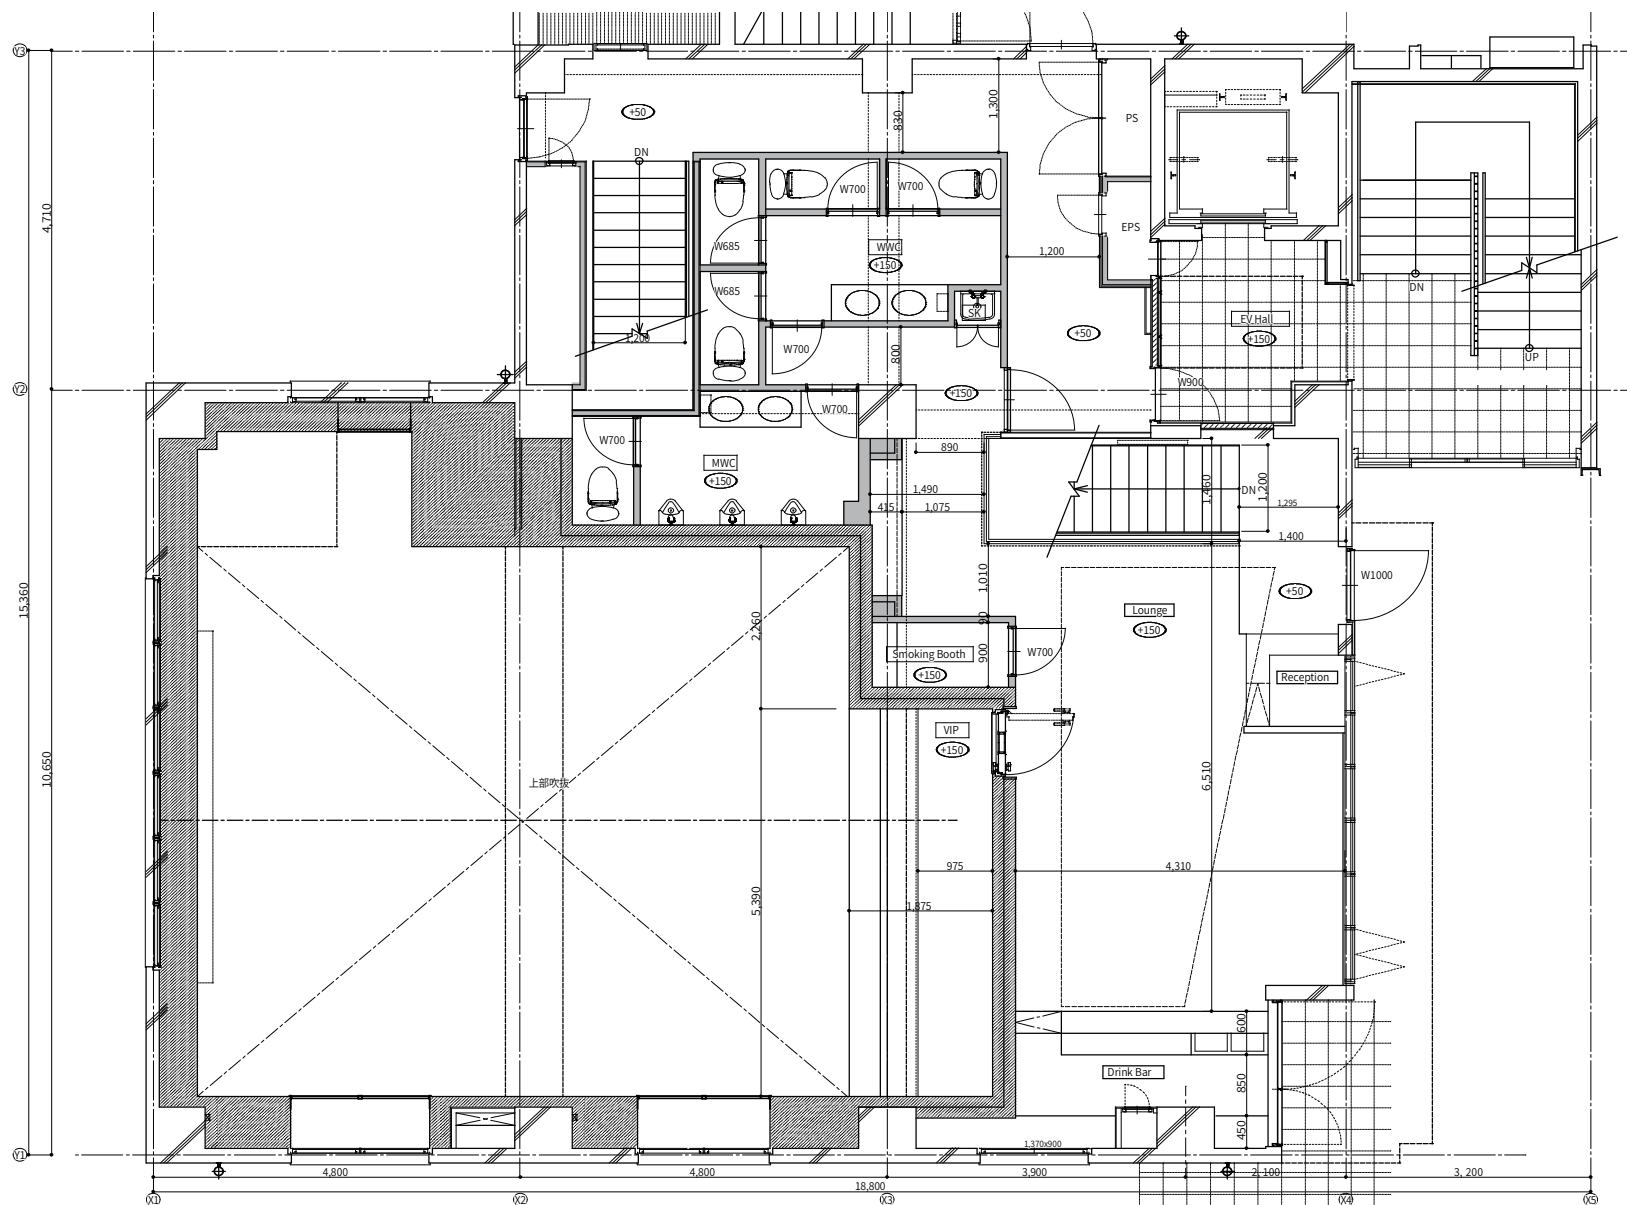


S=1/100(A4)

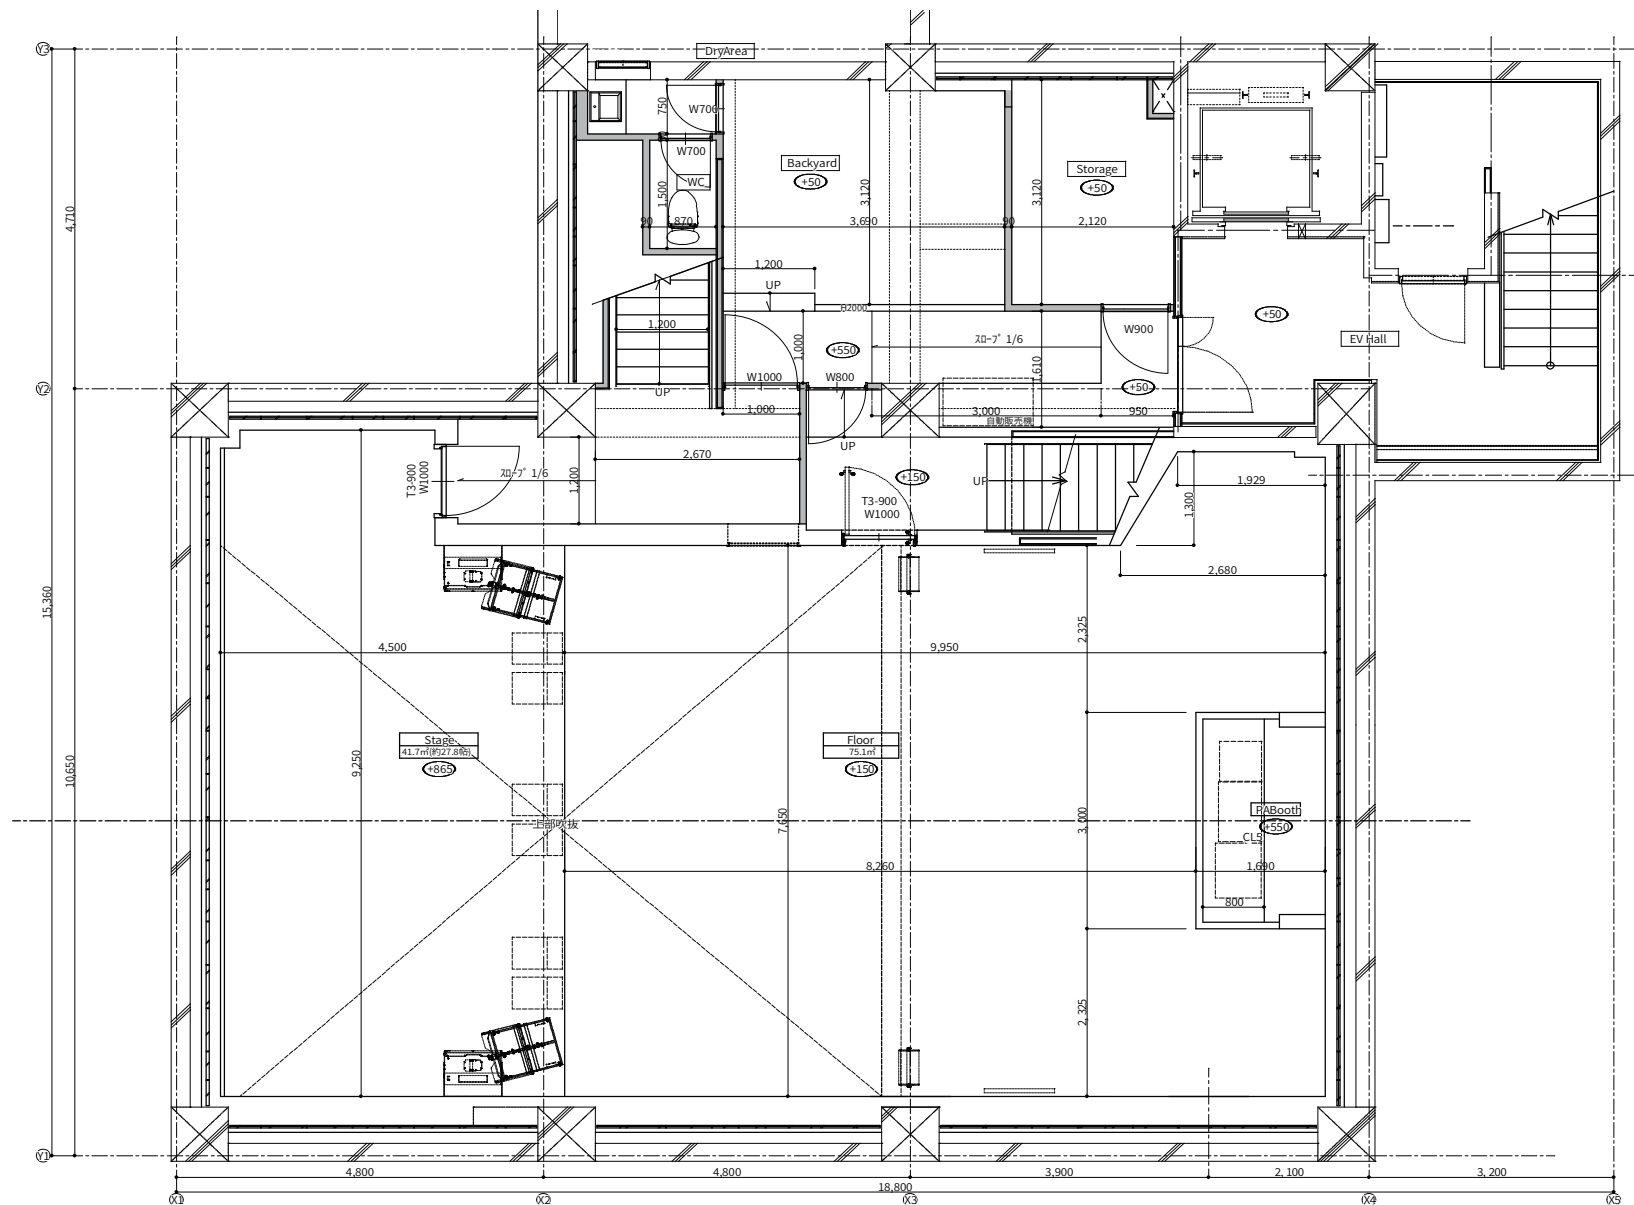


B1 / 断面図

2022年11月21日現在

Side View

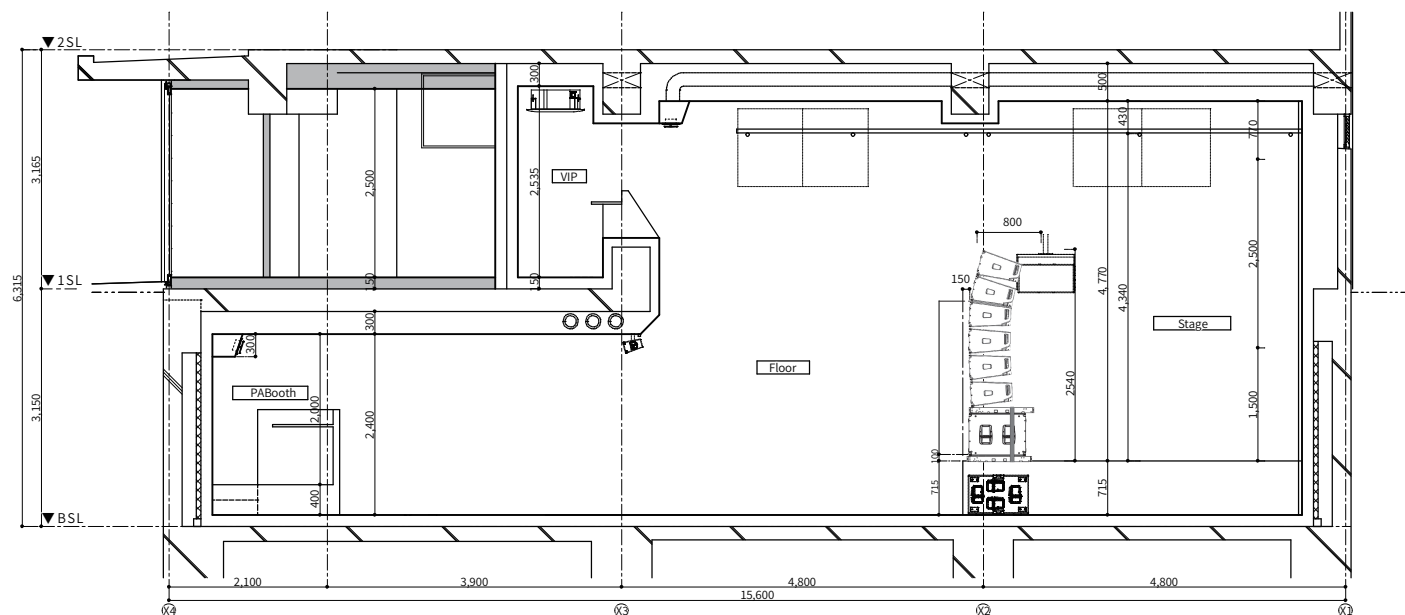

Front View

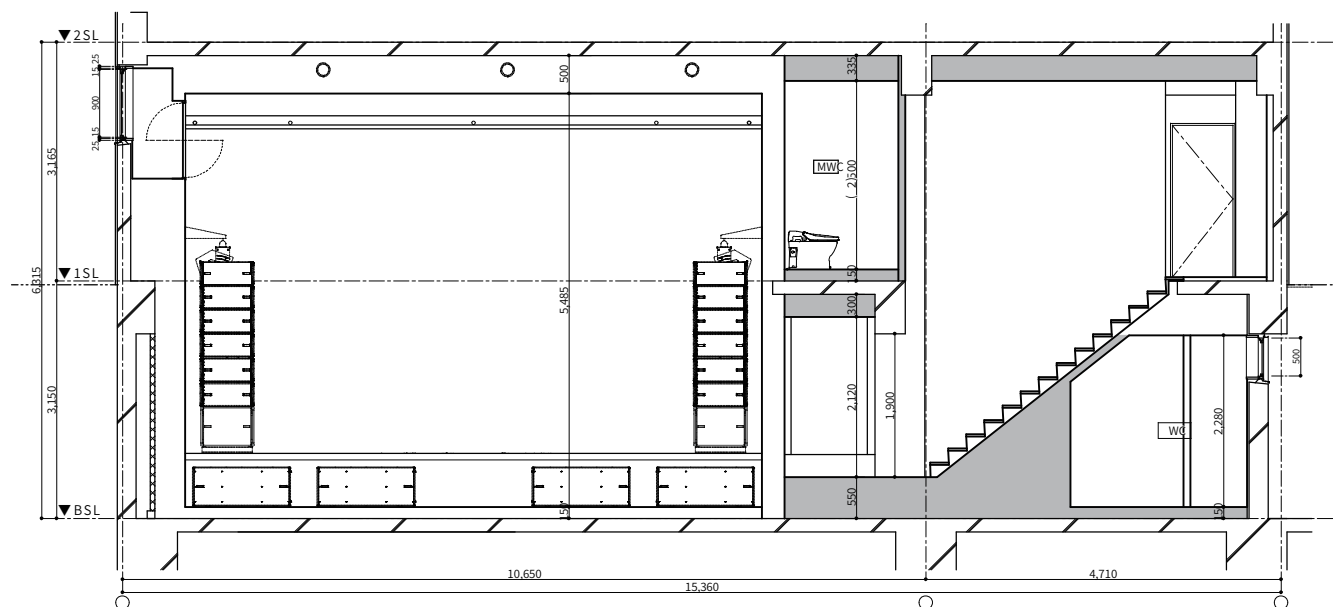

S=1/100(A4)